



# NATURA SQUARE 5



## SHOW HOUSE

SHOP, OFFICE, WORKSHOP, HOUSE IN ONE PLACE  
( B l o k D D )

Facade Modern Minimalis

Premium Design

( Plafon Tinggi, Halaman Depan Belakang, Pagar Depan )

Spacious Yard &  
Parking Area

( Double Carport, Parkir Luar )

📍 Jl. Siwalanpanji II, Buduran - Sidoarjo

Tengah Kota Sidoarjo 5 Menit : Menuju Pusat Pemerintahan, Perbelanjaan, Pendidikan, Gerbang Tol  
Carport & Parkir Luas, Menghadap Jalan Utama



**Plafon lantai 2 tinggi**  
Sehingga Bisa Untuk Tambahan  
1/2 Lantai (Mezanine)

**Balkon depan**  
Untuk Kenyamanan Hunian




**MCB Tiap Lantai Terpisah**  
Sehingga bisa disewakan terpisah  
antara lantai 1 dan lantai 2

**Akses Tangga Terpisah**  
Akses ke lantai 2 memakai  
tangga & Pintu Terpisah  
(Tidak terhubung dengan lantai 1)

**Area Bisnis & Hunian yang Aman, Nyaman & Menguntungkan**

**Tipe A (Mezanine)**

**Tipe B (Standart)**

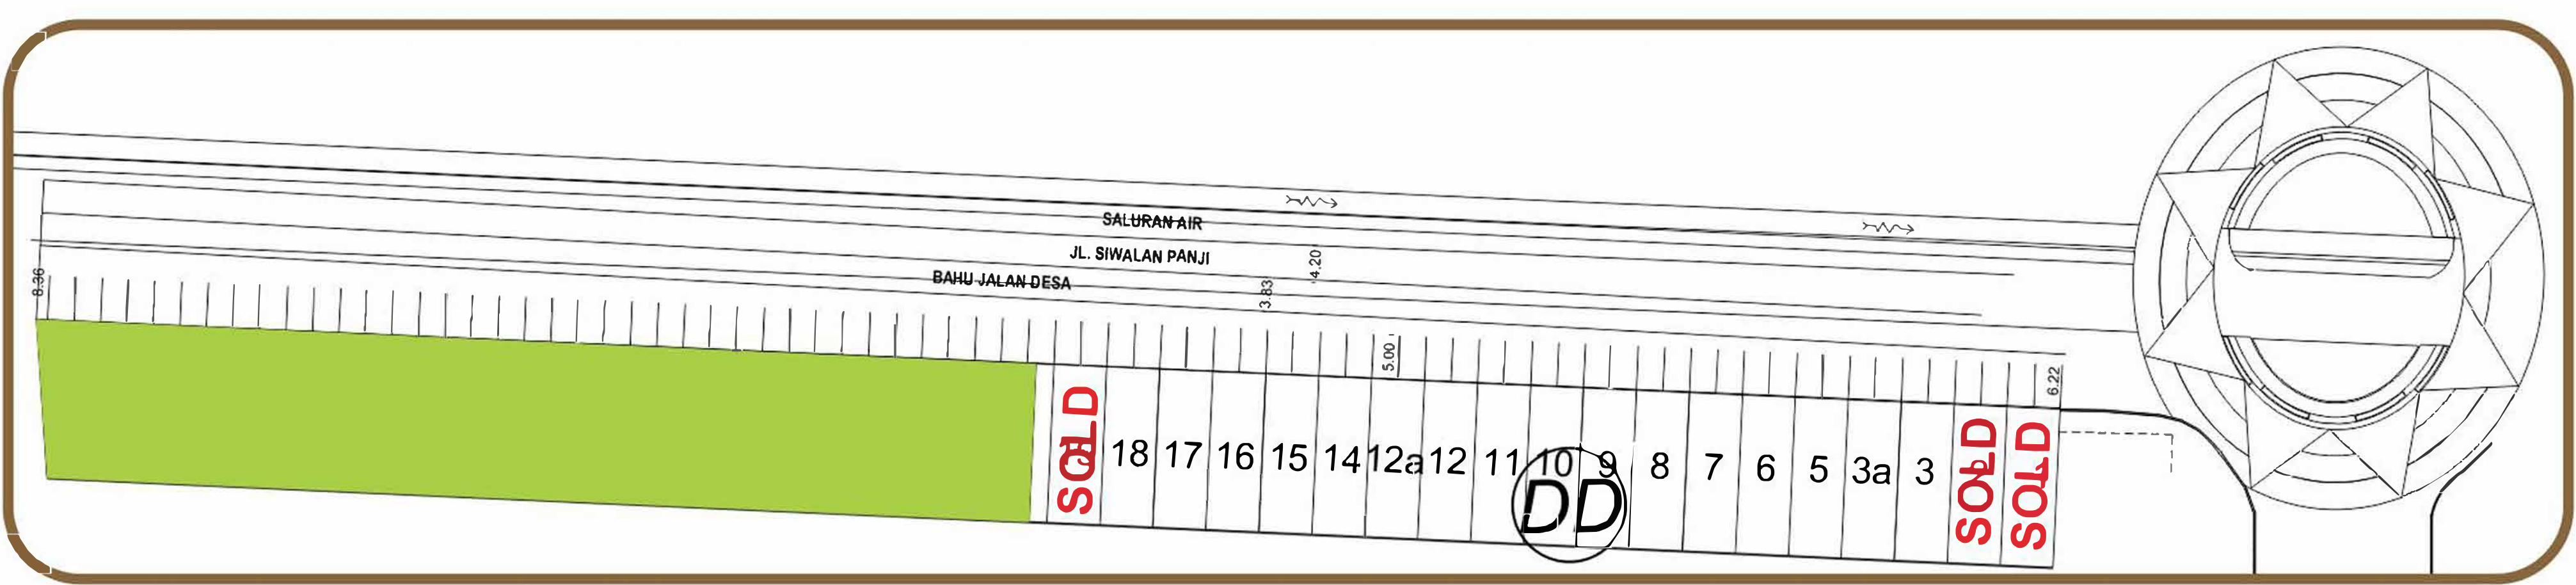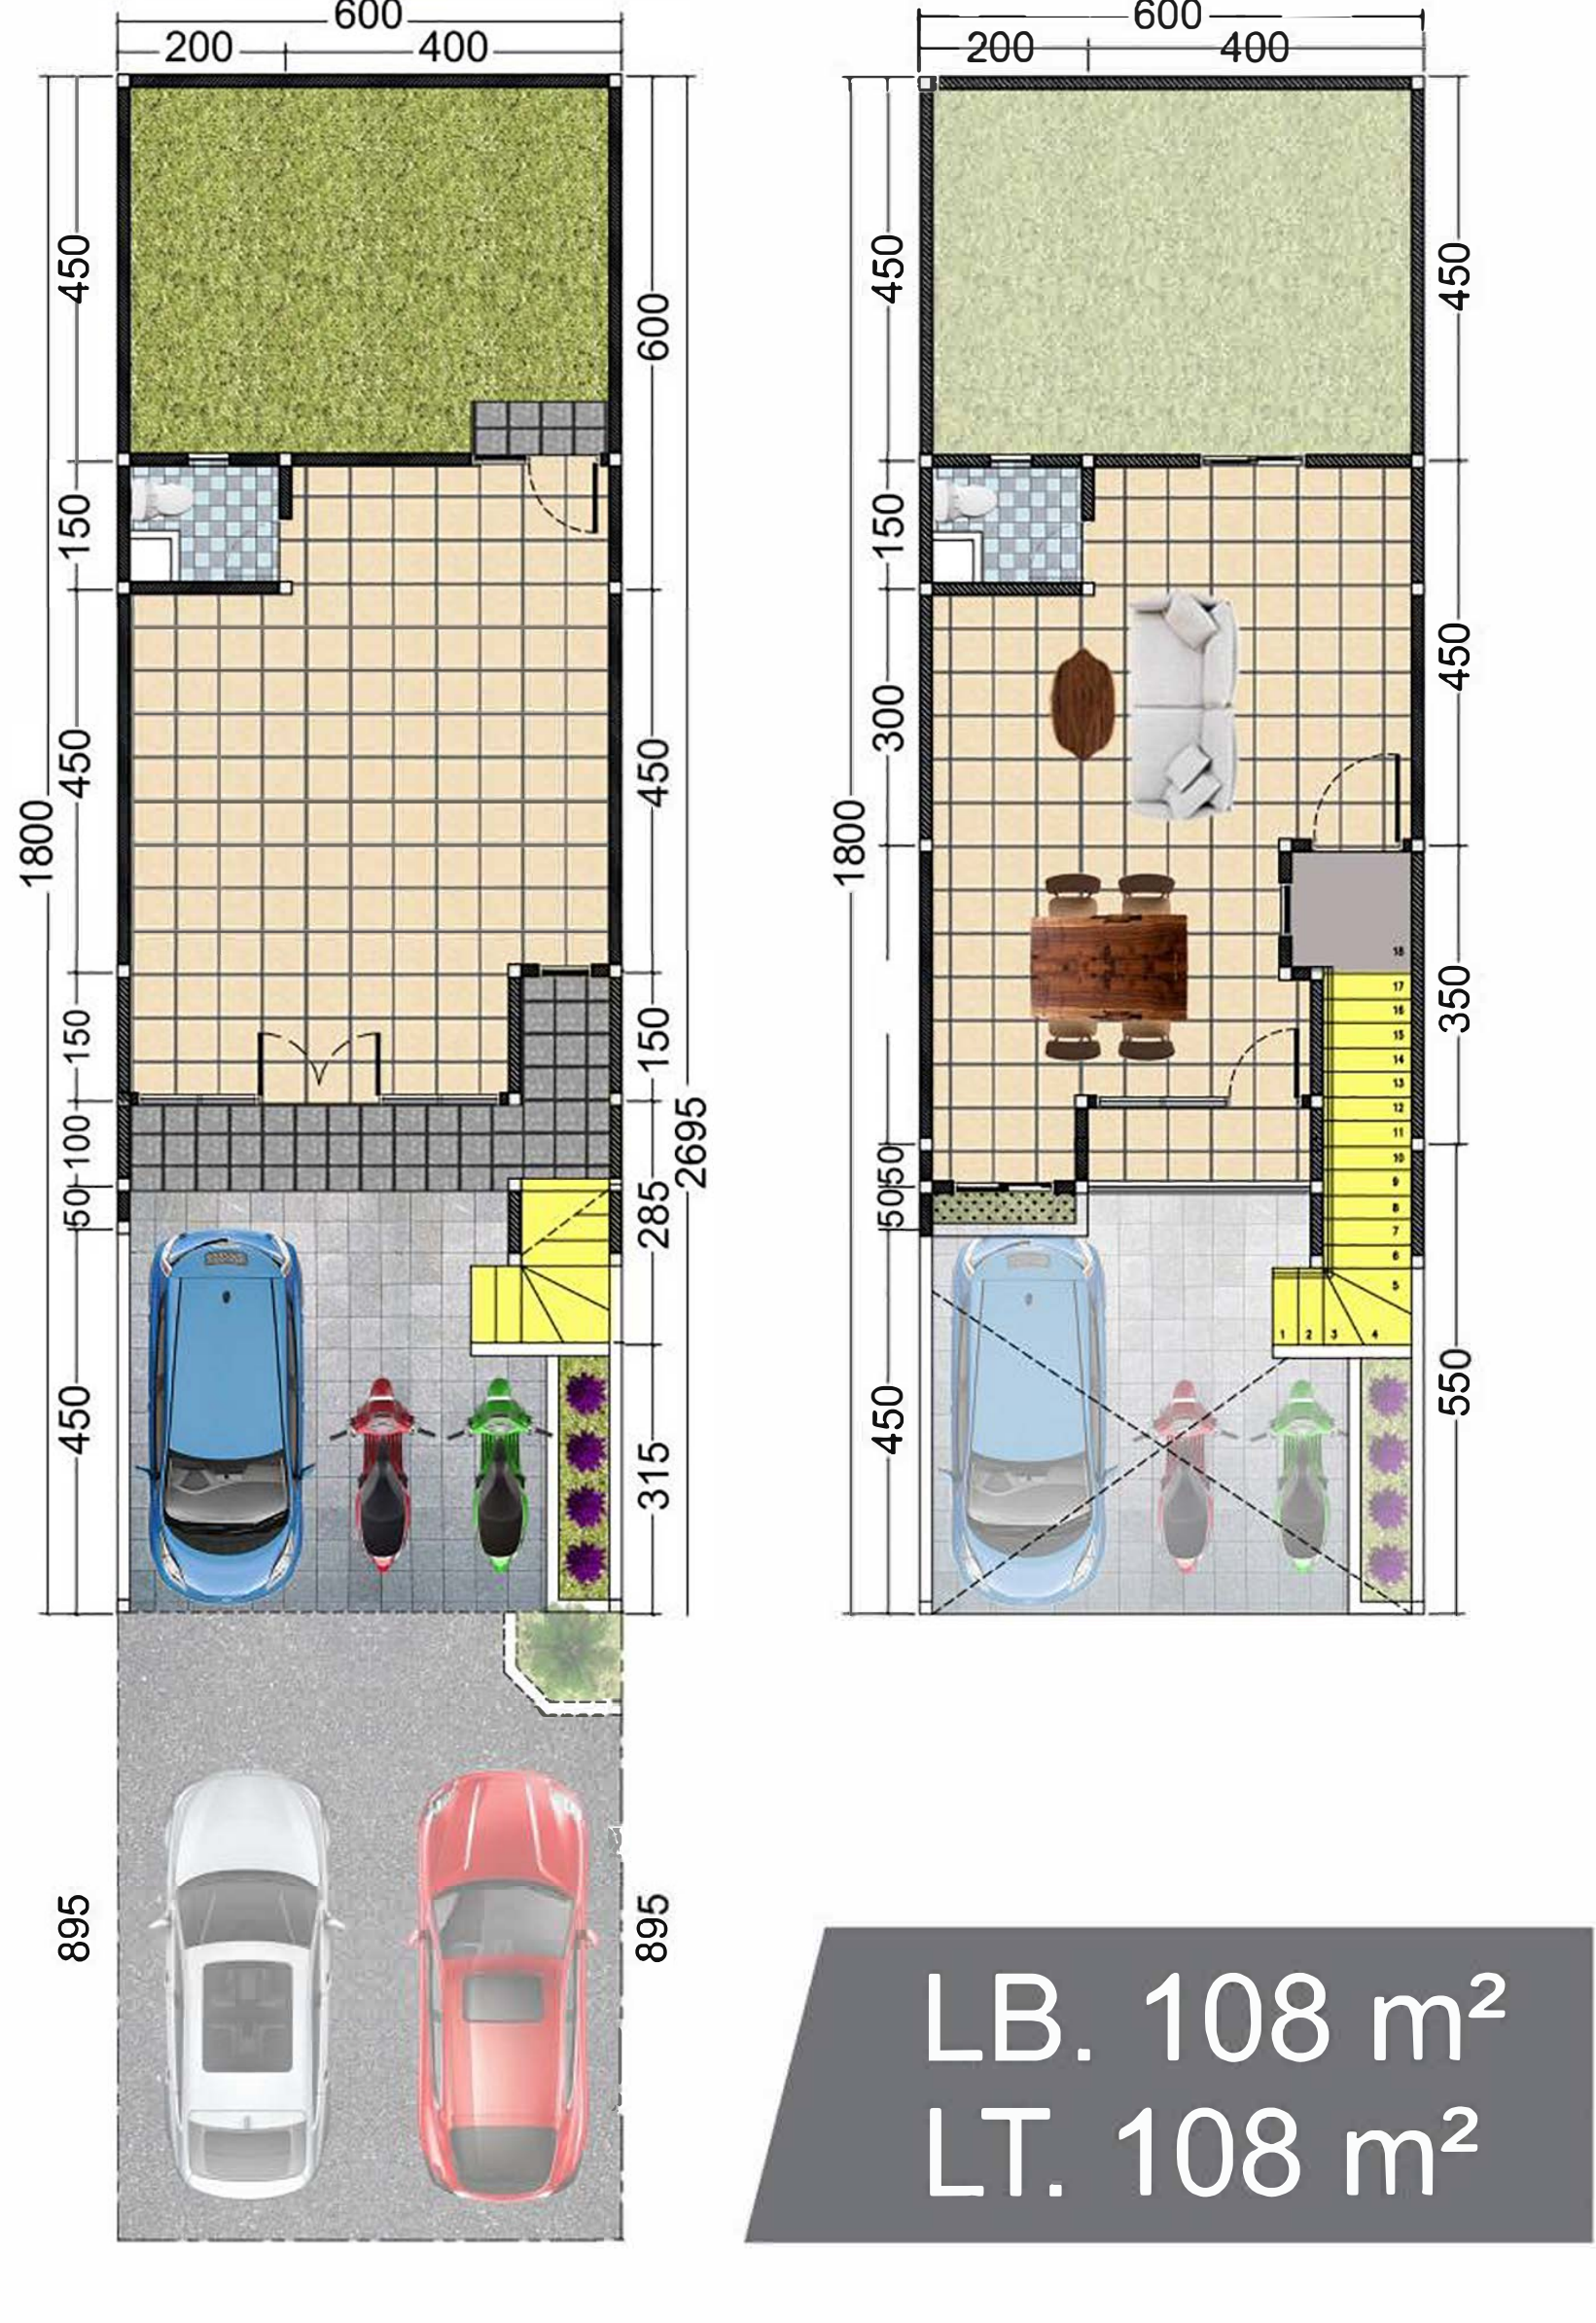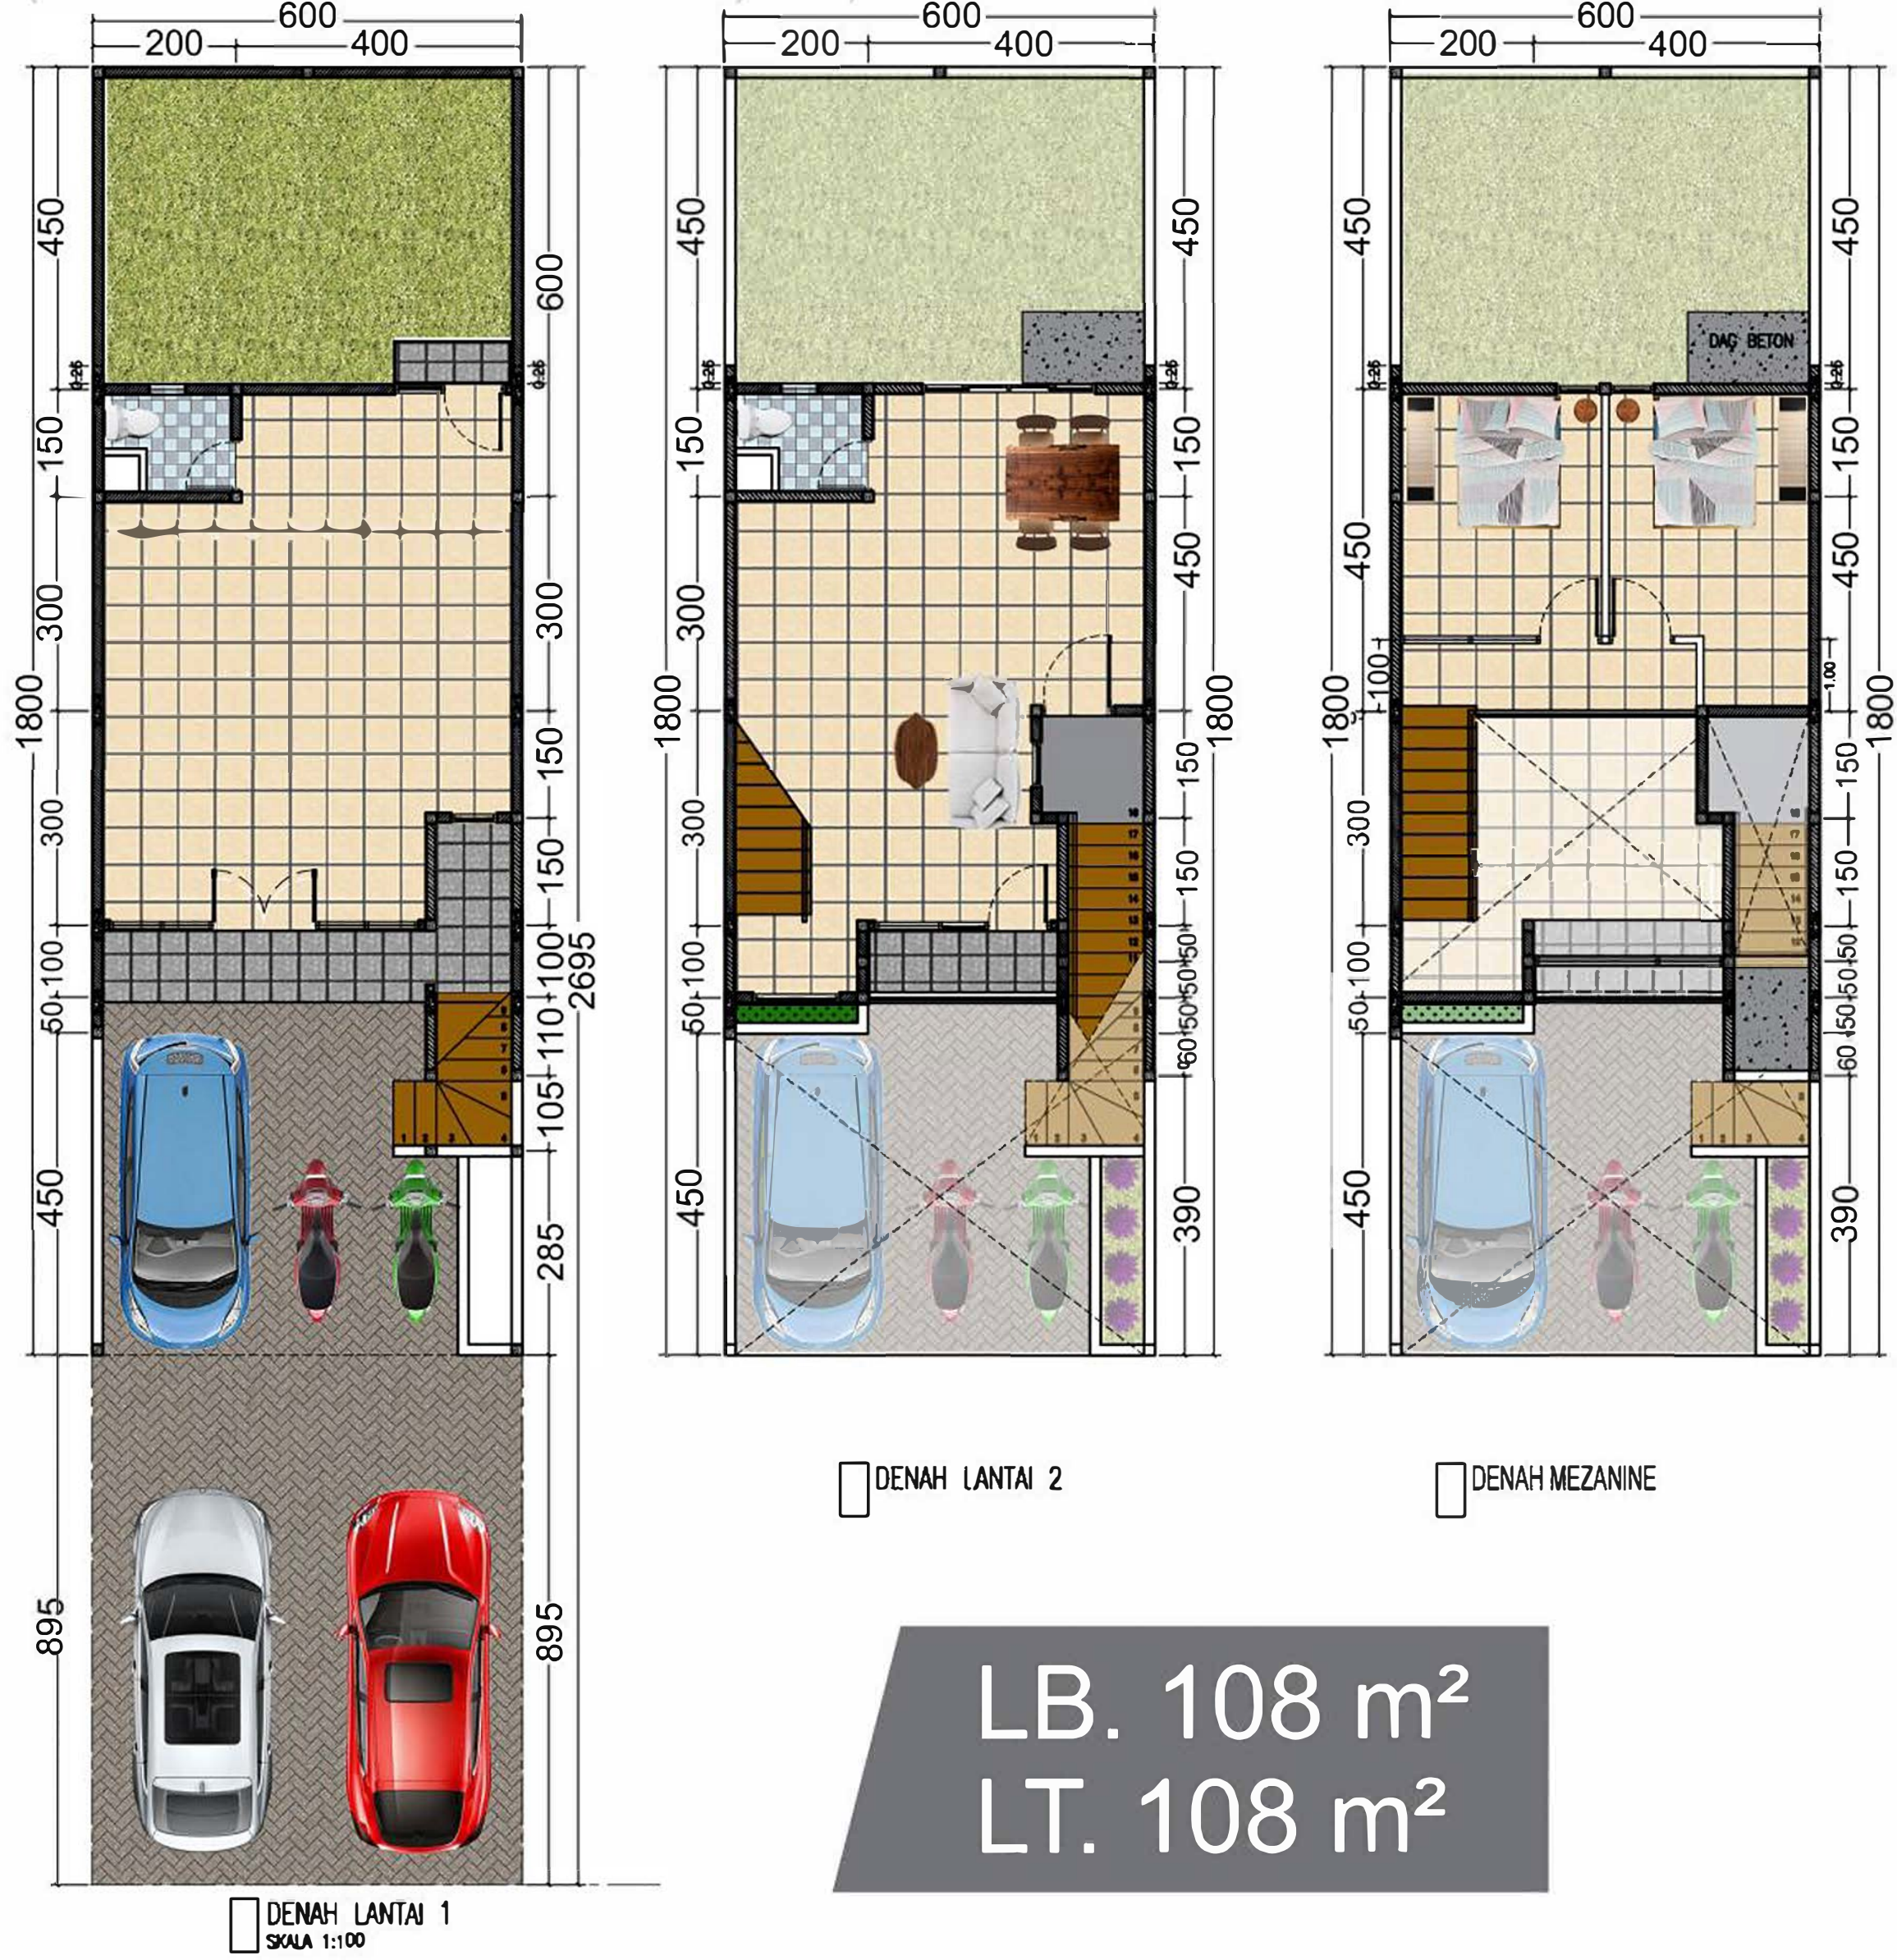

**SPESIFIKASI**

- Atap Genteng Beton Flat • Lantai Granit Tile • Fasade Conwood Texture Kayu • Kusen Aluminium • Pondasi Strauss (Kombinasi Batu Kali) • Paving Corso 30x30 • Tangga Besi • Lantai Tangga Conwood (Texture Kayu)

**GRAHA MUKTI INDAH** Head Office : Ngagel Jaya 80, Surabaya