



Sanatha Land KUDU



One Gate System + 24 Hour Security

Sanatha Land


Berasal dari kata Sana berarti tempat kediaman dan Natha berarti perlindungan. Sanatha Land Kudu berlokasi di kawasan berkembang pesat Solo Baru. Hasil kolaborasi dengan ConArch Studio, Sanatha Land Kudu mengusung tema "A Beauty Modern Living" menghadirkan hunian dengan design cantik, modern, nyaman dan aman.



Lingkungan Teduh Dan Asri



Jalan Lingkungan Lebar 8 M

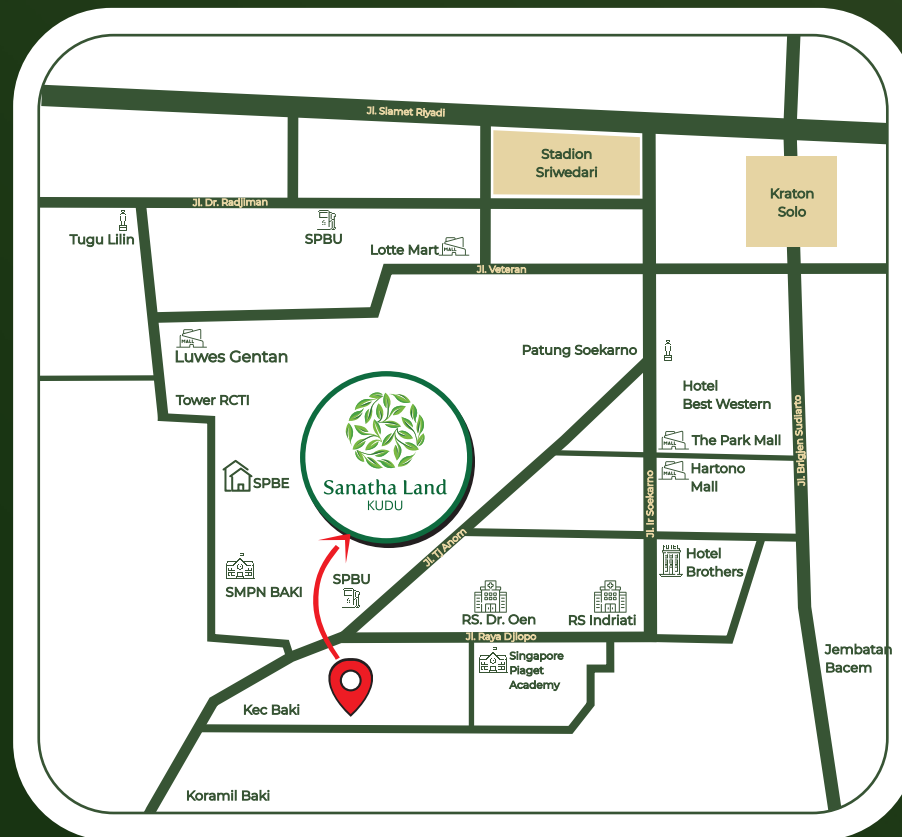

LOKASI
Scan For Maps



Developed by
Kerunia Mulya
Ciblasrana

KANTOR PEMASARAN
Perumahan Santika Land
Jl Rojolele Unit G1 Kudu, Baki
Sukoharjo 57556, Jawa Tengah
Indonesia

SPESIFIKASI

Bangunan

- Pondasi : Batu Kali
- Struktur : Beton Bertulang
- Dinding : Bata Merah, Plester Aci, Cat
- Rangka Atap : Baja Ringan
- Penutup Atap : Genteng Beton
- Sumur : Tancap

Finishing Lantai

Homogeneous Tile + Keramik

Finishing Dinding

Cat & Keramik

Saniter

Toto / American Standart

Pintu

Baja / Engineering Wood

Jendela

Alumunium

Instagram: [sanathaland_kudu](#)

Facebook: [Sanatha Land Kudu](#)

Website: [www.sanathaland-kudu.com](#)

Kenapa Sanatha Land ?

- Terletak di lokasi startegis kawasan berkembang Solo Baru menjadikan Sanatha Land Kudu investasi yang menguntungkan di masa depan.
- Akses mudah dan dekat ke sekolah, rumah sakit, serta pusat perbelanjaan, olah raga dan rekreasi
 - a. 5 menit ke RS Dr OEN Solo Baru dan RS Indriati
 - b. 5 menit ke Pandawa Water World dan GOR Solo Baru
 - c. 10 menit ke Superindo, The Park dan Hartono Mall
- Kawasan perumahan dengan tema Beauty Modern Living yang menggabungkan keindahan, keamanan, kenyamanan dan privasi.
 - a. Rumah Modern Tropis dengan layout memperhatikan arah angin dan sinar matahari sehingga membuat penghuni hidup sehat dan nyaman. Tidak ada satu unit pun yang menghadap barat.
 - b. Satu satunya perumahan dengan desain Riil Attic bisa digunakan sebagai tempat bermain, bersantai, olah raga atau rekreasi seperti BBQ
 - c. Rumah dilengkapi Smart Home Sistem
 - d. Lingkungan Perumahan Cluster yang tertata rapi, aman dan indah dengan adanya One Gate Sistem, CCTV Lingkungan dan 24 hr Security, jalan lingkungan lebar, lalu lintas teratur serta ruang terbuka hijau teduh dan asri.
 - e. Bebas banjir
- Legalitas jelas – langsung terima sertifikat asli masing masing unit saat jual beli.



A Beauty
Modern Living
in solo




Sanatha Land
KUDU

SITEPLAN



- TYPE A 7X13
- TYPE A (HOOK)
- TYPE B 6X13
- TYPE B (HOOK)
- TYPE C 6X12
- TYPE C (HOOK)
- TYPE RUKO
- Ruang Terbuka Hijau
- Pelayanan Umum
- Lahan Tempat Ibadah

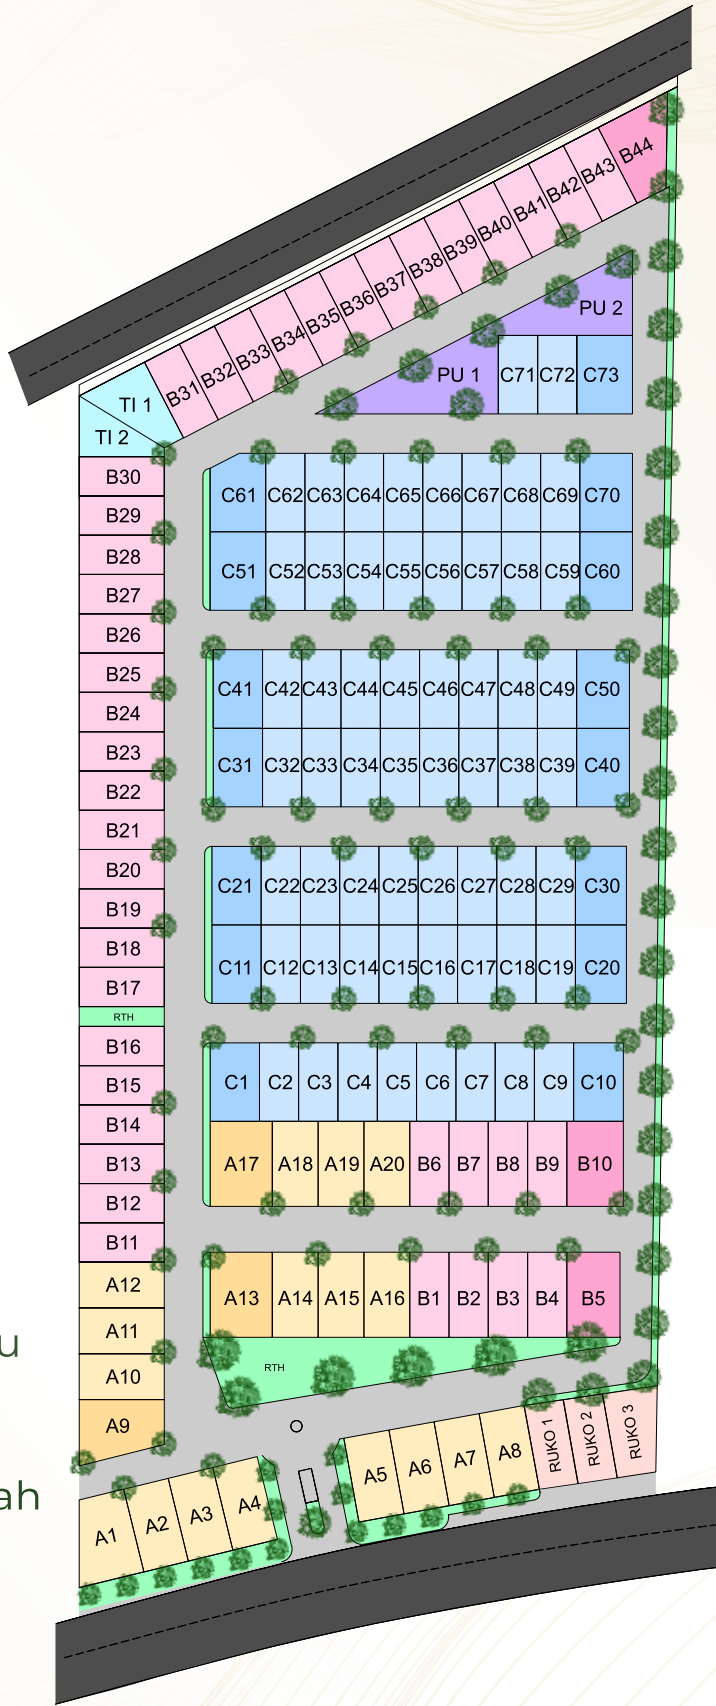

DISCLAIMER

Data, gambar, ilustrasi, ukuran dan spesifikasi yg tercantum pada brosur ini berdasarkan situasi dan kondisi pada masa perencanaan. Perubahan dapat terjadi sewaktu waktu dan merupakan hak Developer sepenuhnya.

