



*Grand*

PERMATA JINGGA

Living The Great Life.



**CATALOGUE** UPDATED

GRAND PERMATAJINGGA

2022



*Grand*  
**PERMATA JINGGA**  
Living The Great Life

[www.permatajinggagroup.com](http://www.permatajinggagroup.com)

# HUNIAN IDAMAN ANDA DI GRAND PERMATAJINGGA

Rumah Mewah Malang, Dekat dengan bandara  
Abdurahman Saleh. Dengan View Gunung Arjuno.  
Suasana Sejuk & Nyaman Grand Permatajingga  
menjadi salah satu tujuan Anda memilih rumah.  
Dilengkapi dengan Fasilitas Sekolah SD & SMP  
Permatajingga. Grand Permatajingga Living The  
Great Life.



## MENGAPA GRANDPERMATAJINGGA?

8 Alasan Mengapa Anda Harus Memilih Grand Permatajingga Sebagai Hunian Idaman & Investasi Jangka Panjang Anda.

### Lingkungan Asri, Hijau, Terawat & Jalanan Lebar

Memiliki hunian yang bersih, asri hijau tentu menjadi salah satu pilihan lingkungan perumahan idaman Anda. Grand Permatajingga adalah pilihan tepat untuk Anda dan keluarga tersayang Anda.

### Lokasi Perumahan Strategis & Dekat Kemana Mana

Lokasi Perumahan Grand Permatajingga yang dekat dengan jalan protokol kota Malang, dekat dengan bandara, Mall, rumah sakit, tempat pendidikan, menjadi syarat hunian idaman Anda.

### Lengkap Dengan Sarana Olahraga

Grand Permatajingga sudah dilengkapi dengan banyak fasilitas olahraga, seperti lapangan basket & jogging track. Semua hal itu tersedia di Grand Permatajingga Malang

### Perumahan Dengan Nilai Investasi Tinggi

Dengan berbagai keunggulan tersebut, tentu nilai investasinya akan terus naik dan jaminan nilai jual rumah semakin tinggi tiap tahunnya bisa Anda dapatkan



## Grand Permatajingga Memiliki 2 Sekolah

Grand Permatajingga dilengkapi dengan fasilitas terbaik. Salah satunya adalah Anda tak perlu jauh-jauh memilih sekolah untuk putra/putri Anda. Grand Permatajingga memiliki SD & SMP Permatajingga di dalam perumahan

## Pilih Yang Berpengalaman

Permatajingga, sudah hadir sejak 1998 dan sangat berpengalaman menghadirkan hunian mewah dan nyaman di Malang. 23 Tahun berkarya permatajingga kembali menghadirkan mahakaryanya Cluster Terbaru Deira

## Suasana Kekeluargaan Antar Warga

Grand Permatajingga menjadi pilihan keluarga yang menginginkan lingkungan yang sudah TERBENTUK. Lingkungan yang nyaman untuk hidup bertetangga dengan warga lain. Ramah & Nyaman untuk tempat tinggal Anda.

## Pilih Developer Yang Terpercaya

Dalam memilih hunian pastikan developer rumah Anda menyediakan surat-surat lengkap, dan lokasi serta bentuk rumahnya sudah tersedia. Jangan sampai menyesal membeli hunian rumah. Di Permatajingga Group Anda tak perlu khawatir dengan legalisasi dan kepercayaannya.





## LOKASI STRATEGIS

Dengan lokasi strategis Anda dan keluarga lebih dekat memenuhi segala keperluan.



**7 MENIT**

Rumah Sakit PuriBunda



**25 MENIT**

Mall Malang Town Square



**17 MENIT**

Bandara Abdulrahman Saleh



**23 MENIT**

Univ. Brawijaya



**7 MENIT**

Pasar Sawojajar Kota Malang



**16 MENIT**

Terminal Bus Arjosari



**13 MENIT**

Gerbang Tol Malang - Pandaan (Pakis)



**4 MENIT**


Jalan Raya Mendit Barat



## PROMO UNIT TYPE 32 & 42

LUAS BANGUNAN : 32/42 M | LUAS TANAH : 84 M

Rumah Mewah Unit Spesial dari Grand Permarajingga, Dengan Gaya Minimalis dan Harga Spesial, Anda dapat memilih 2 Type Luas Bangunan Sesuai Dengan Kebutuhan Anda & Keluarga.

DEVELOPED BY  
**PJ GROUP** 

[WWW.PERMATAJINGAGGROUP.COM](http://WWW.PERMATAJINGAGGROUP.COM)

TYPE 32/84



TYPE 42/84





# PROMO UNIT TYPE 84

LUAS BANGUNAN : 84 M | LUAS TANAH : 84 M

Rumah Mewah Unit Spesial dari Grand Permarajingga,  
Dengan Gaya Minimalis dan Harga Spesial. Luas Tanah  
84M dan Luas Bangunan 84M.

DEVELOPED BY  
**PJ GROUP** 







[WWW.PERMATAJINGAGGROUP.COM](http://WWW.PERMATAJINGAGGROUP.COM)





PROMO UNIT  
**TYPE 84**

LUAS BANGUNAN : 84  
 LUAS TANAH : 84

-  2
-  3
-  2
-  1
-  1
-  1

**SISA 1 UNIT**

## ANDALUSIA TYPE 89


LUAS BANGUNAN : 89 M | LUAS TANAH : 105 M

Rumah Mewah Perum Grand Permatajingga, Telah Sukses dengan TAHAP 1. Cluster Andalusia kembali hadir dengan desain yang lebih mewah. Andalusia Tahap 2 Siap Menjadi Pilihan Rumah Idaman Anda.



ANDALUSIA  
**TYPE 89**

LUAS BANGUNAN : 89  
 LUAS TANAH : 105

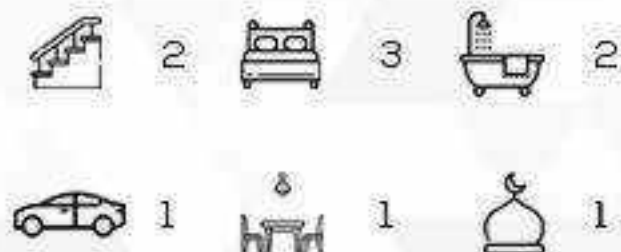

**SOLD OUT**

## ANDALUSIA TYPE 103


LUAS BANGUNAN : 103 M | LUAS TANAH : 105 M


Rumah Mewah Perum Grand Permatajingga. Telah Sukses dengan TAHAP 1. Cluster Andalusia kembali hadir dengan desain yang lebih mewah. Andalusia Tahap 2 Siap Menjadi Pilihan Rumah Idaman Anda.



ANDALUSIA  
**TYPE 103**

LUAS BANGUNAN : 103  
LUAS TANAH : 105

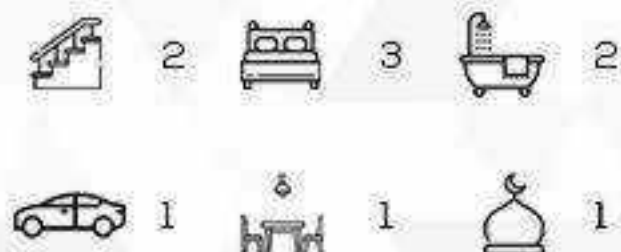

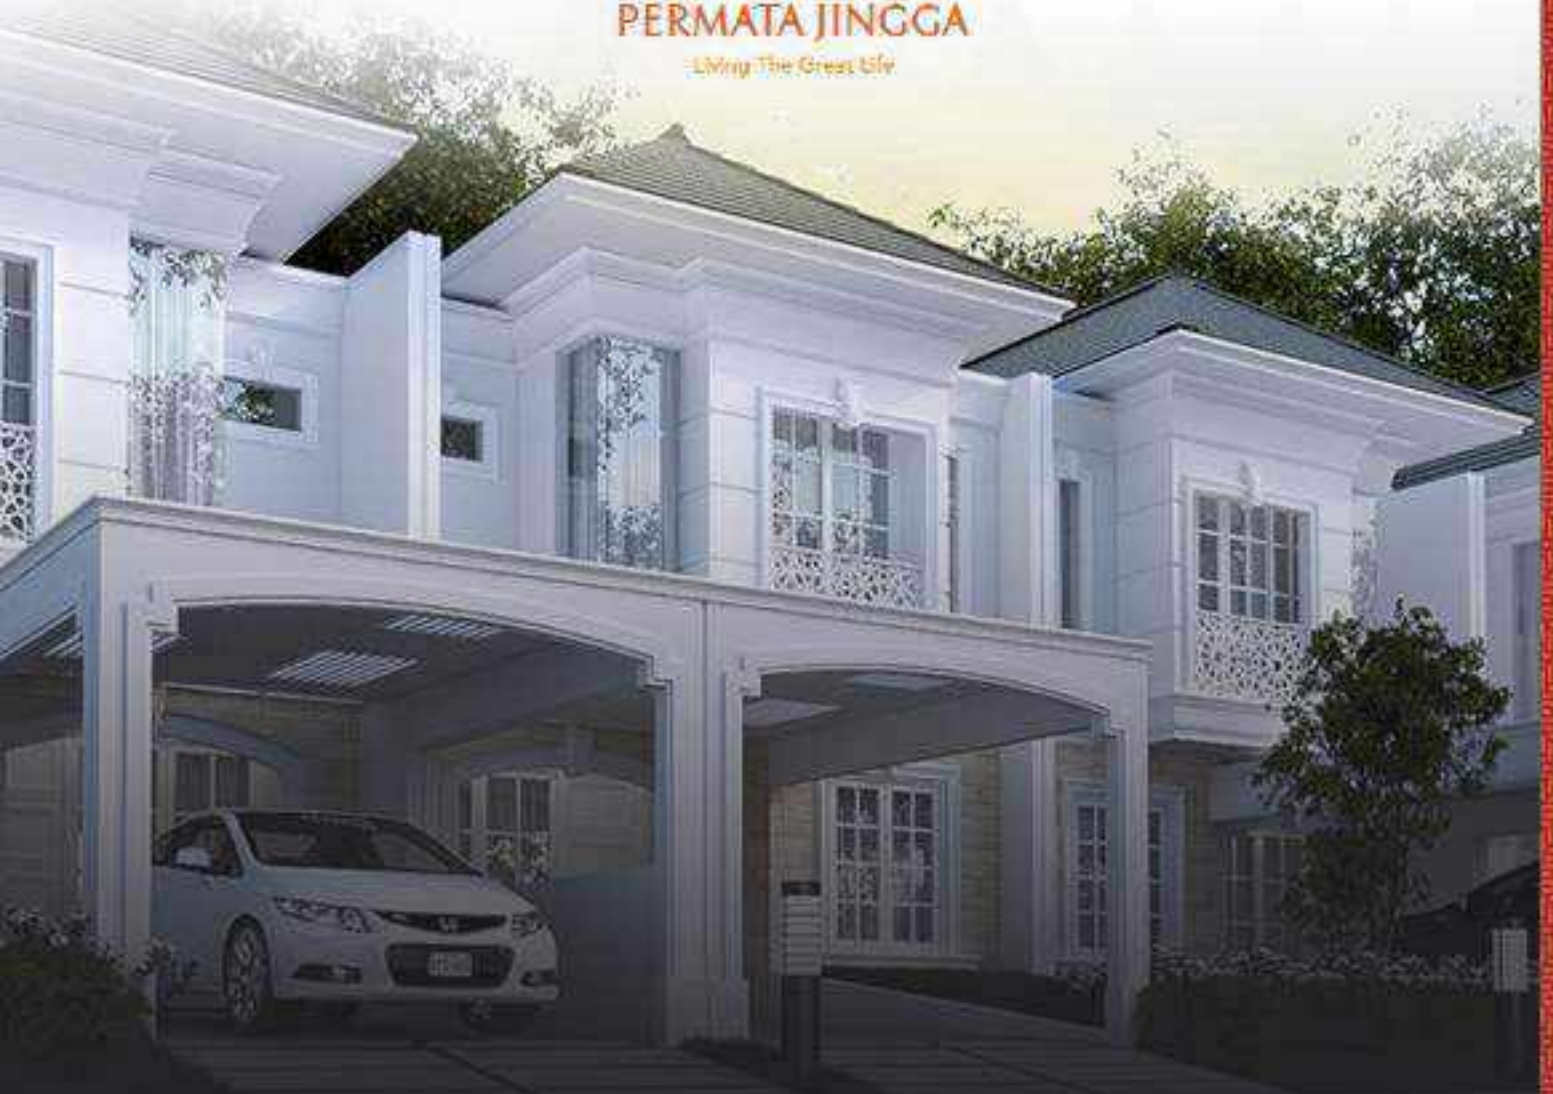

# ANDALUSIA TYPE 106

LUAS BANGUNAN : 106 M | LUAS TANAH : 105 M

---


Rumah Mewah Perum Grand Permatajingga. Telah Sukses dengan TAHAP 1. Cluster Andalusia kembali hadir dengan desain yang lebih mewah. Andalusia Tahap 2 Siap Menjadi Pilihan Rumah Idaman Anda.



ANDALUSIA

# TYPE 106

LUAS BANGUNAN : 106  
 LUAS TANAH : 105

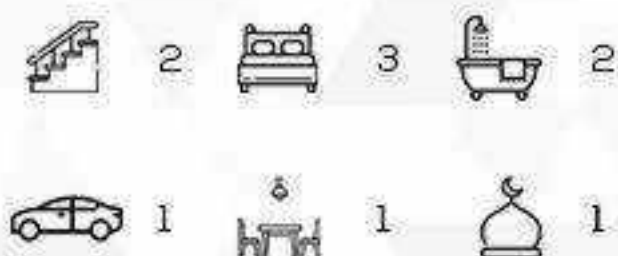



# ANDALUSIA TYPE 134

LUAS BANGUNAN : 134 M | LUAS TANAH : 120 M

Rumah Mewah Perum Grand Permatajingga. Telah Sukses dengan TAHAP 1. Cluster Andalusia kembali hadir dengan desain yang lebih mewah. Andalusia Tahap 2 Siap Menjadi Pilihan Rumah Idaman Anda.





ANDALUSIA

**TYPE 134**

—

LUAS BANGUNAN : 134

LUAS TANAH : 120



2



3



3



1



1



1



**SOLD OUT**

## BOULEVARD MOROCCO TYPE 162

LUAS BANGUNAN : 180 M | LUAS TANAH : 162 M


Rumah mewah Kab Malang Morocco. Rumah Mewah Kab Malang, Grand Permatajingga Mangliawan, Sekarpuro, Pakis Malang Jawa Timur. Rumah Mewah 2 Lantai dengan halaman belakang yang luas di Boulevard Grand Permatajingga.



BOULEVARD MOROCO

# TYPE 162

LUAS BANGUNAN : 180  
 LUAS TANAH : 162

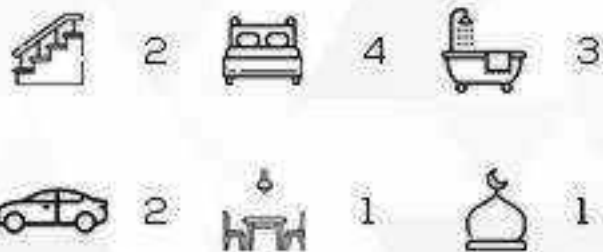

# BOULEVARD NEW **TYPE 144**


LUAS BANGUNAN : 162 M | LUAS TANAH : 144 M

Rumah mewah Kab Malang. Rumah Mewah Kab Malang, Grand Permatajingga Mangliawan, Sekarpuro, Pakis Malang Jawa Timur. Rumah Mewah 2 Lantai dengan halaman belakang yang luas di Boulevard Grand Permatajingga.



BOULEVARD NEW  
**TYPE 144**

LUAS BANGUNAN : 162  
 LUAS TANAH : 144

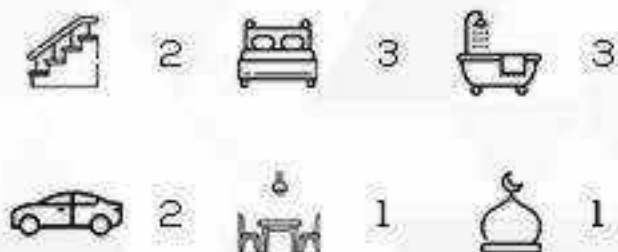



Grand

PERMATA JINGGA

Living The Great Life

**SISA 4 UNIT**

## BOULEVARD TYPE 77

LUAS BANGUNAN : 77 M | LUAS TANAH : 153 M

Rumah Mewah Grand Permatajingga, Dengan lingkungan Asri, jalan lebar, dengan luas tanah 153 M dan luas bangunan 77 M.

DEVELOPED BY  
**PJ GROUP**



[WWW.PERMATAJINGAGGROUP.COM](http://WWW.PERMATAJINGAGGROUP.COM)

  
*Grand*  
**PERMATA JINGGA**  
*Living The Great Life*




**1st Floor Plan**

Scale 1 : 100

Grand Permata Jingga type 77 luas 153

BOULEVARD  
**TYPE 77**

LUAS BANGUNAN : 77  
 LUAS TANAH : 153

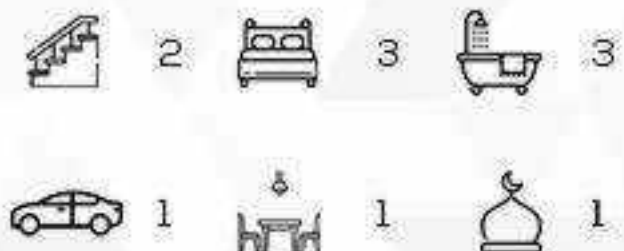

**SOLD OUT**

## NUURA TYPE 88

LUAS BANGUNAN : 126 M | LUAS TANAH : 88 M

Rumah mewah Kab Malang Nuura, Rumah Mewah Kab Malang, Grand Permatajingga Mangliawan, Sekarpuro, Pakis Malang Jawa Timur. Rumah Mewah 2 Lantai dengan halaman belakang yang luas.






NUURA

# TYPE 88

LUAS BANGUNAN : 126  
 LUAS TANAH : 88

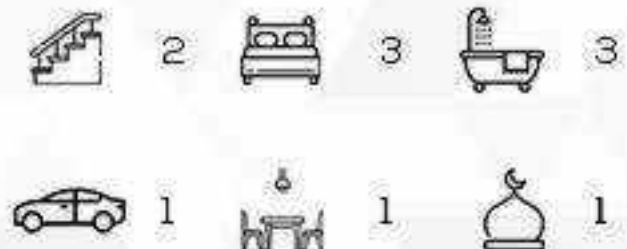



TEAM MARKETING  
**SIAP MELAYANI ANDA**

Dapatkan juga info lengkap tentang  
promo di Permatajingga



[www.permatajinggagroup.com](http://www.permatajinggagroup.com)