



Sapphire Commercial hadir dengan konsep modern dan nyaman yang menjadi tempat sentral bisnis di Summarecon Bandung. Lokasi dengan akses mudah dan terdekat dengan Sekolah Islam Al-Azhar serta akses tercepat menuju Stasiun Tegalluar Kereta Cepat Jakarta-Bandung.

•SAPPHIRE•

COMMERCIAL

SPESIFIKASI TEKNIS

Pondasi	: Beton bertulang	Jendela	: Eksterior Aluminium powder coating
Struktur	: Beton bertulang	Plafond	: Gypsum dicat + rangka metal
Dinding	: Bata diplester dan dicat : Dinding bata double (antar unit)	Atap	: Dak beton
Lantai	: Lantai Utama • Homogeneous Tile : Lantai Teras • Homogeneous Tile : Lantai km/wc • Keramik Tile	Sanitair	: Toto / setara
Kusen & pintu	: Kusen (eksterior, interior) • Aluminium powder coating : Daun pintu utama lantai 1 • Frameless Tempered : Daun Pintu secondary entrance dan entrance lantai 2 & 3 • Pintu kaca dengan frame aluminium : Daun pintu (interior) • Aluminum powder coating	Pagar	: Pagar belakang bata diplester aci dan dicat
		AC	: Sparing pipa PVC untuk drain AC + pipa refrigerant
		Rooftank	: Toren air + dudukan : Struktur perkuatan toren
		Groundtank	: Tangki penampungan (kapasitas 1000L)
		Instalasi air	: Pipa PVC
		Listrik	: PLN 4400 VA
		Lampu	: Interior Lampu TL (general lighting) : Eksterior Lampu LED



Plaza Summarecon Bandung
 Jl. Bulevar Barat, No. 75-89 Summarecon Bandung,
 Kota Bandung 40294 | Ph. +62 22 8730 1588
www.summareconbandung.com


Pengembang:
PT. Mahkota Permata Perdana

DISCLAIMER: Seluruh data yang tercantum pada katalog ini berdasarkan situasi dan kondisi pada masa persiapan, perubahan dapat terjadi sewaktu-waktu dan merupakan hak penuh pengembang.

Ruko dengan akses tercepat menuju Stasiun Tegalluar Kereta Cepat Jakarta-Bandung




SITEPLAN

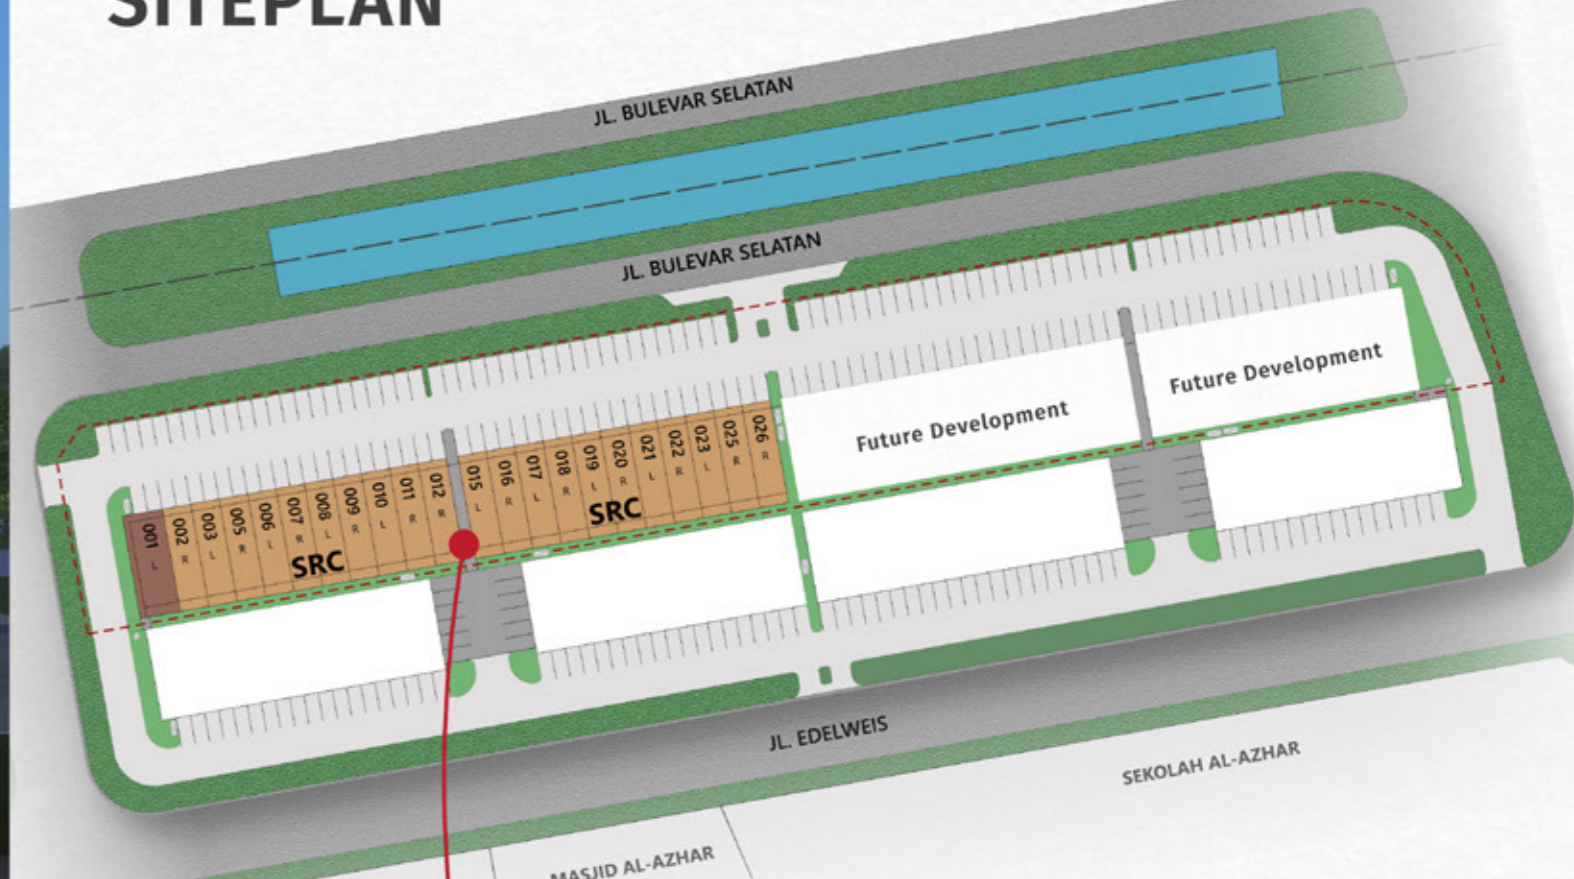


STANDARD

Luas Tanah
85 m²
Luas Bangunan
213 m²

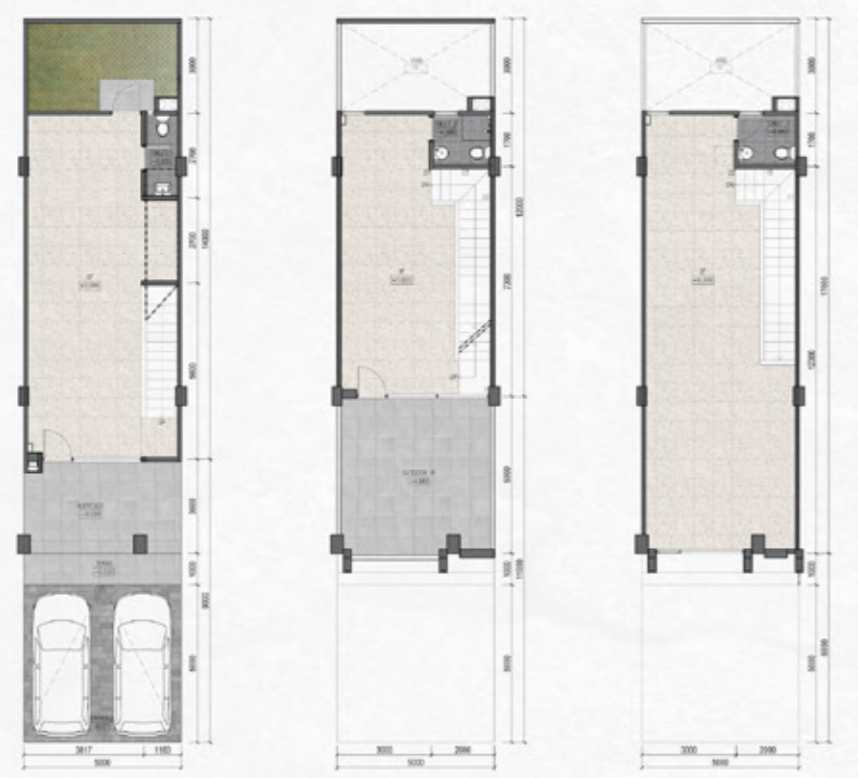

CORNER

Luas Tanah
102 m²
Luas Bangunan
255 m²

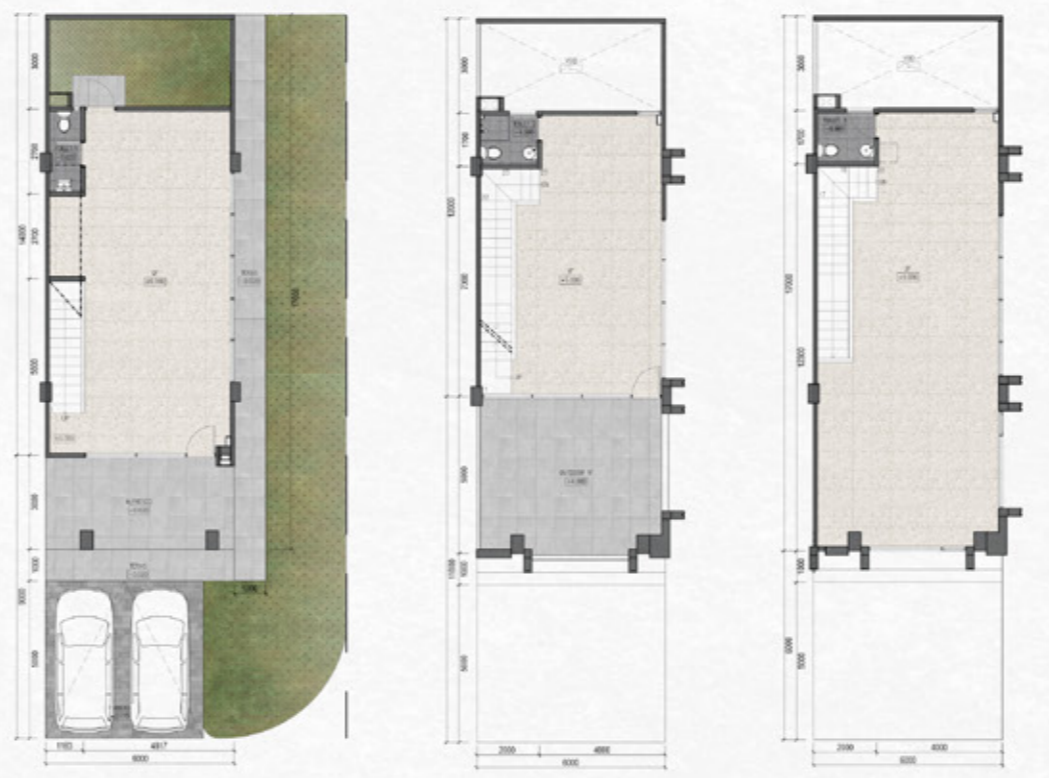

LEGENDA

- Standard
- Corner
- Panel Listrik
- Penangkal Petir
- Jalur Sutt Hydrant



Hanya **5 menit** menuju Stasiun Kereta Cepat Jakarta Bandung (KCJB)

DISCLAIMER: Seluruh data yang tercantum pada katalog ini berdasarkan situasi dan kondisi pada masa persiapan, perubahan dapat terjadi sewaktu-waktu dan merupakan hak penuh pengembang.

DISCLAIMER: Seluruh data yang tercantum pada katalog ini berdasarkan situasi dan kondisi pada masa persiapan, perubahan dapat terjadi sewaktu-waktu dan merupakan hak penuh pengembang.