



GLOW  
DE PARIS



SITE LOKASI  
Jl. Parit Haji Husein II  
Pontianak

KANTOR PEMASARAN

Jl. Karya Baru No.3  
Pontianak





Security & CCTV 24 Jam

Smart Door Lock



Smart Home

Pintu Kayu Jati






Denah Lantai 1



Denah Lantai 2



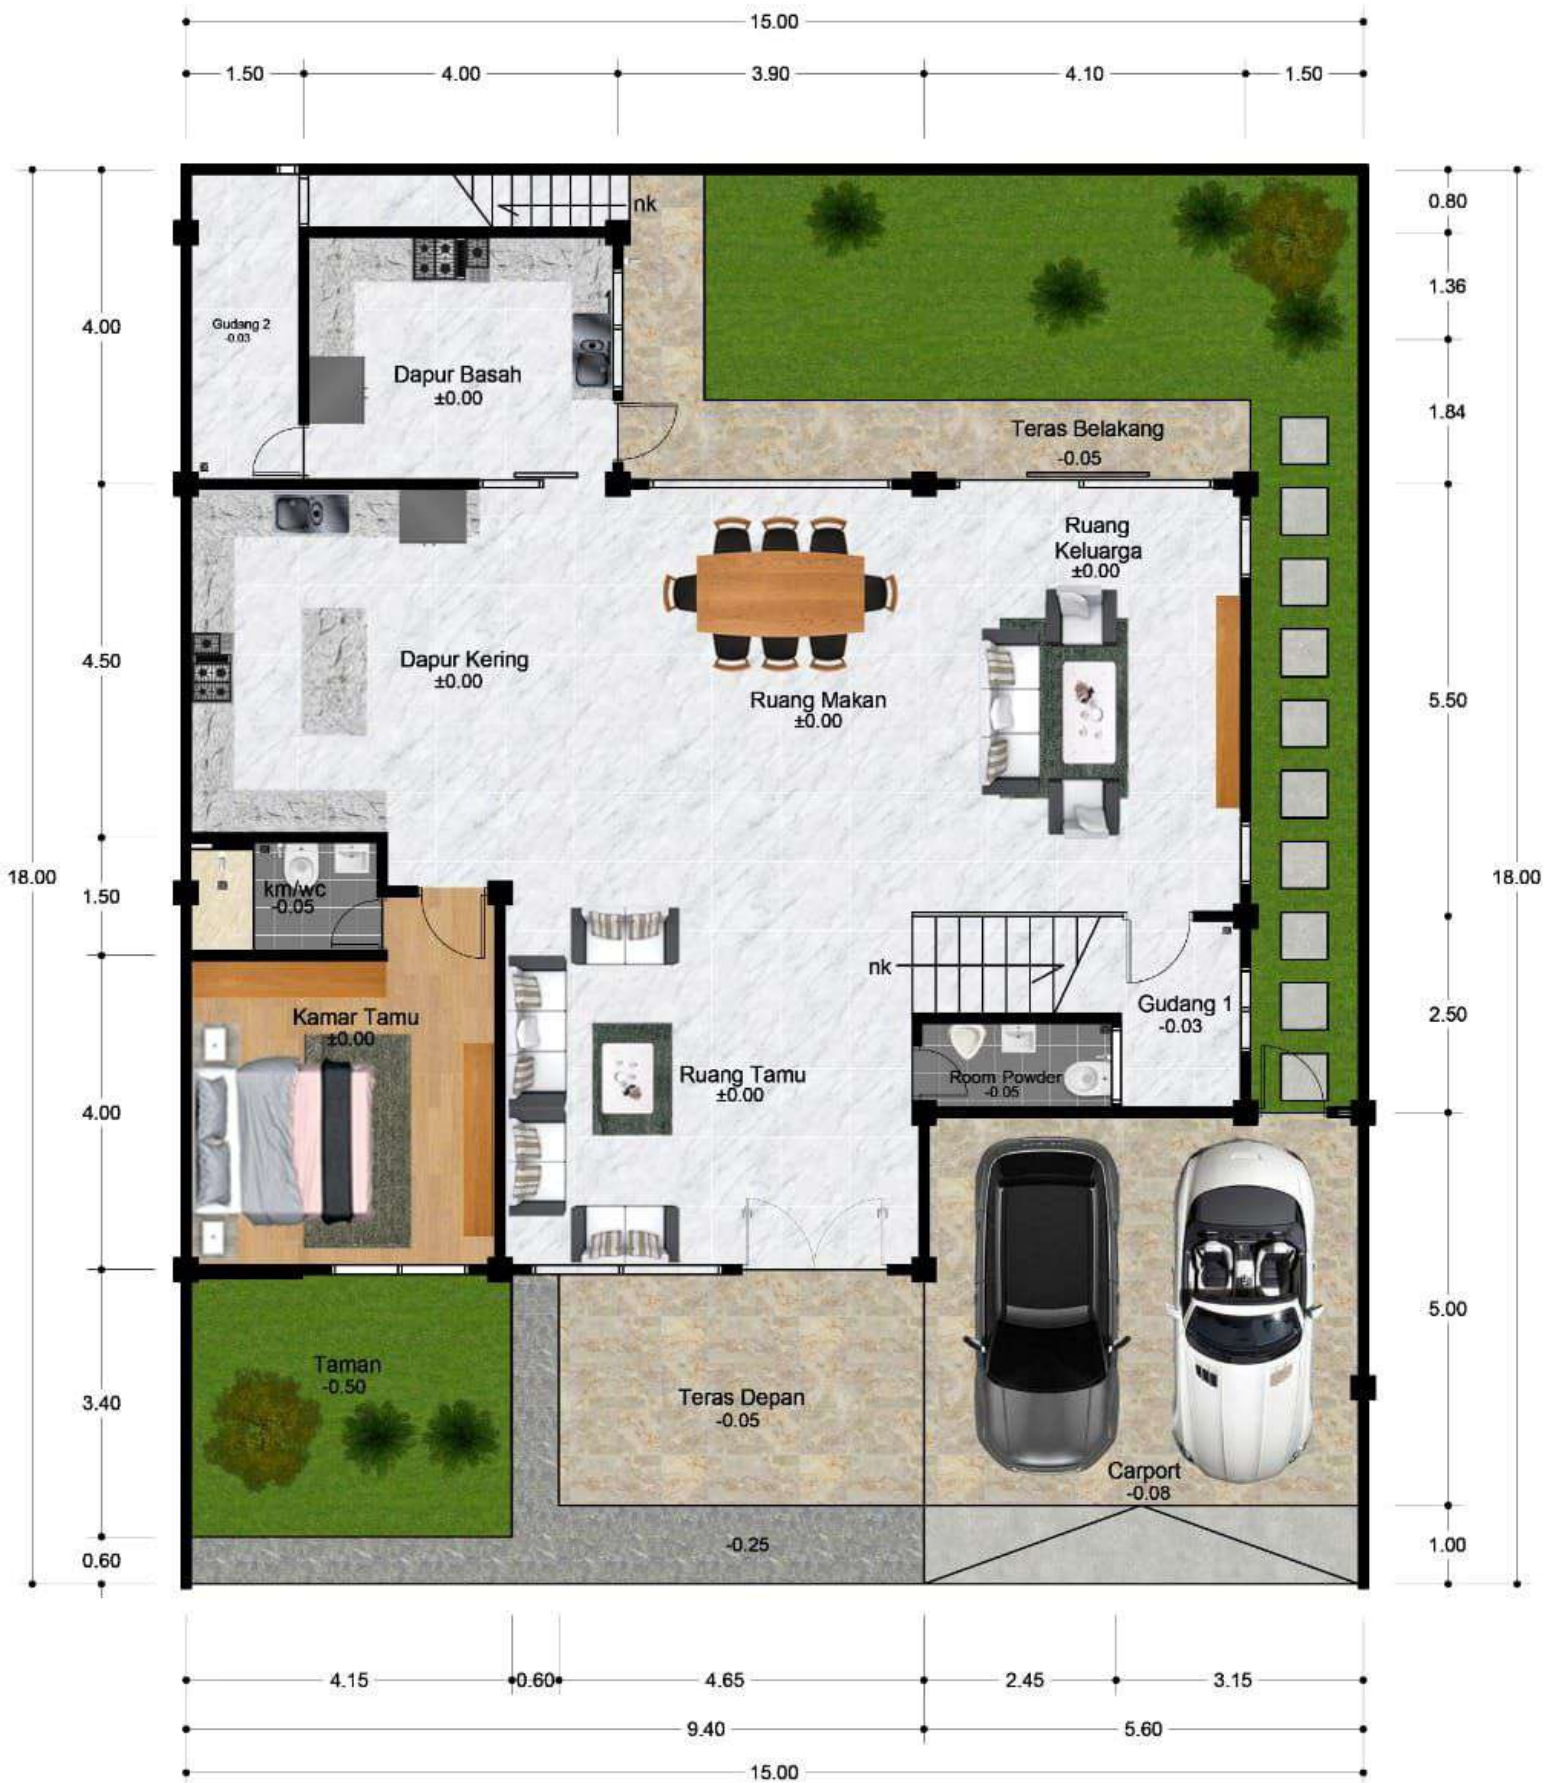

**DENAH LANTAI I**  
SKALA 1:100




**DENAH LANTAI 2**  
SKALA 1:100

# SPEKIFIKASI RUMAH




|                             |                                          |
|-----------------------------|------------------------------------------|
| Luas Tanah                  | 15m X 18m                                |
| Luas Bangunan               | 388 m <sup>2</sup>                       |
| Pondasi                     | Mini Pile                                |
| Dinding                     | Bata Ringan di Aci Luar Dalam            |
| Plafond Dalam               | Rangka Besi Hollow & Gypsum Variasi Trap |
| Plafond Kaki Atap & Carport | Sejenis Shunda Plafond                   |
| Lantai Rumah                | Granite 80 x 80                          |
| Lantai Kamar                | Flooring (SPC)                           |
| Kusen Pintu                 | Bengkirai                                |
| Kusen Jendela               | UPVC Putih                               |
| Pintu Utama                 | Pintu Jati                               |
| Pintu Kamar                 | Finishing HPL                            |
| Pintu Ruang Keluarga        | UPVC & Kaca                              |
| Railing Tangga              | Tiang Stainless & Kaca                   |
| Atap                        | Baja Ringan Finishing Atap Aspal         |
| Cat                         | Finishing Cat Setara Mowilex             |
| Kunci Pintu Utama           | Smart Door Lock                          |
| Ground Tank Air Pdam        | 12 Kubik di Keramik                      |
| Ground Tank Air Hujan       | 6 Kubik di Keramik                       |
| Water Heater                | Solar Panel Water Heater                 |
| Toren Air                   | 1.5 Kubik                                |
| Sanitari                    | Setara TOTO                              |
| Lampu Outdoor               | Solar Panel                              |
| Instalasi Pipa AC           | 5 Titik                                  |
| Instalasi CCTV              | 4 Titik                                  |
| Instalasi Jaringan LAN      | 6 Titik                                  |
| Listrik                     | PLN 6600 watt 3 Phase                    |
| Air                         | PDAM                                     |
| Taman                       | Depan, Belakang & Samping                |

# FASILITAS KAWASAN

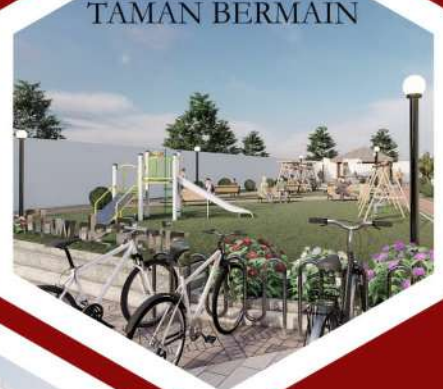

# BLOK PLAN

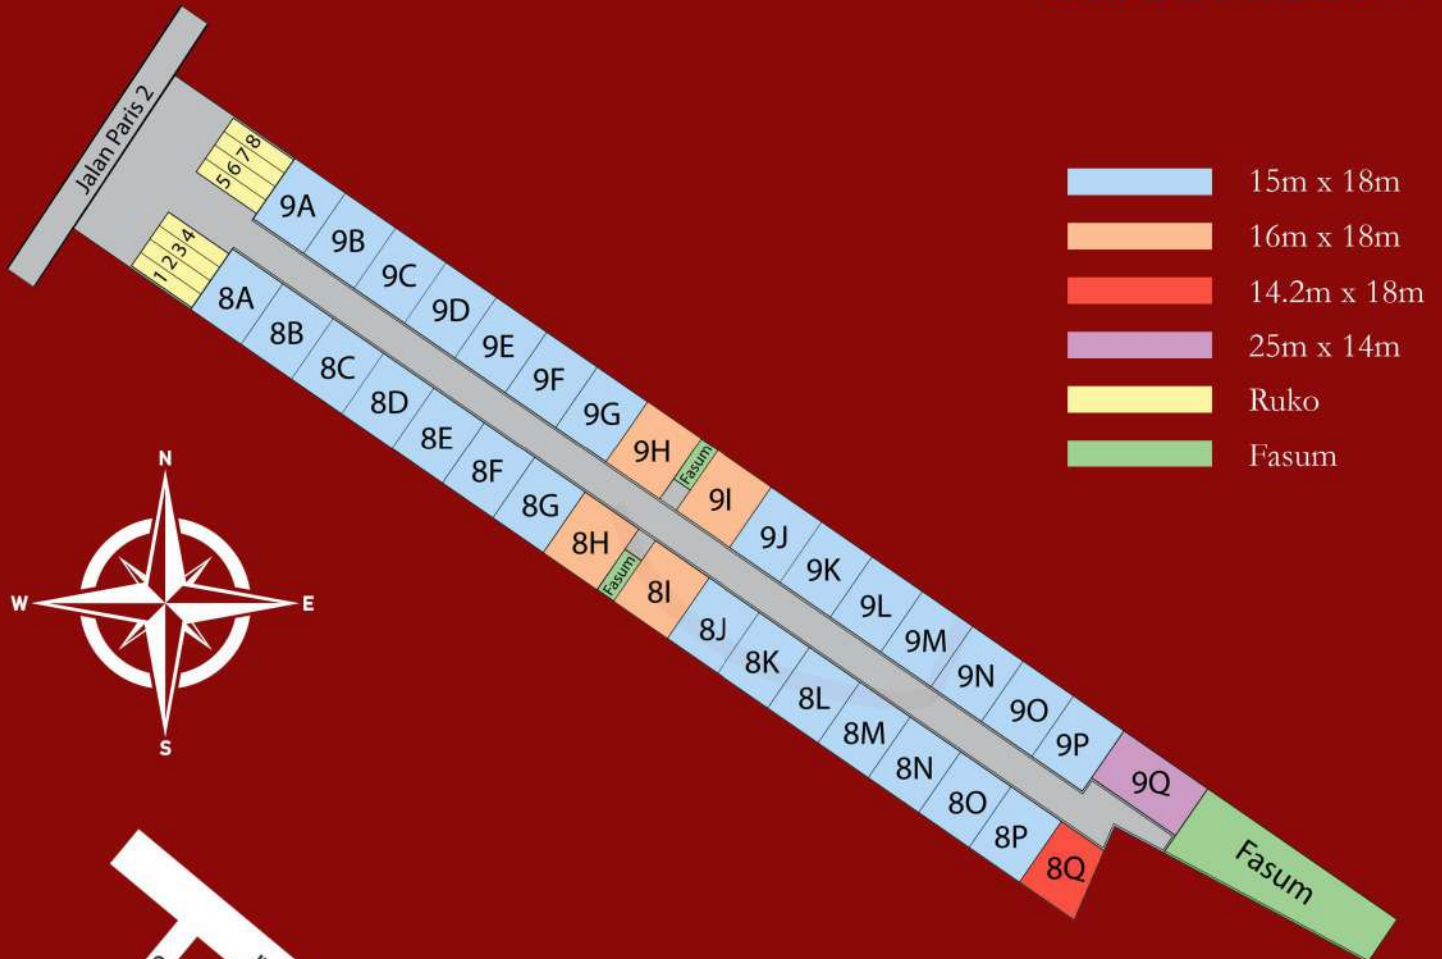

# PETA LOKASI



SCAN ME



SCAN ME

Disclaimer: Seluruh Data Yang Tercantum Pada Brosur Ini Berdasarkan Situasi dan Kondisi Pada Masa Persiapan, Untuk Pengembangan Mutu, Spesifikasi dan Design Dapat Berubah Sewaktu-Waktu Tanpa Pemberitahuan Terlebih Dahulu Dan Merupakan Hak Penuh Pengembang Ilustrasi Foto Yang Ditampilkan Hanya Merupakan Contoh Dan Bukan Bagian Dari Perjanjian Jual Beli Tertulis Ataupun Alat Pembuktian Hukum