

Raya Lingkar Timur - Sidoarjo



New Type
WISTERIA

The New
SMART HOUSE

SMART HOME, WORK FROM HOME




Luas Bangunan : 69 m²

Luas Tanah : 120 m²

Informasi Hubungi:

*Gambar hanya Ilustrasi

www.grahamukti.com

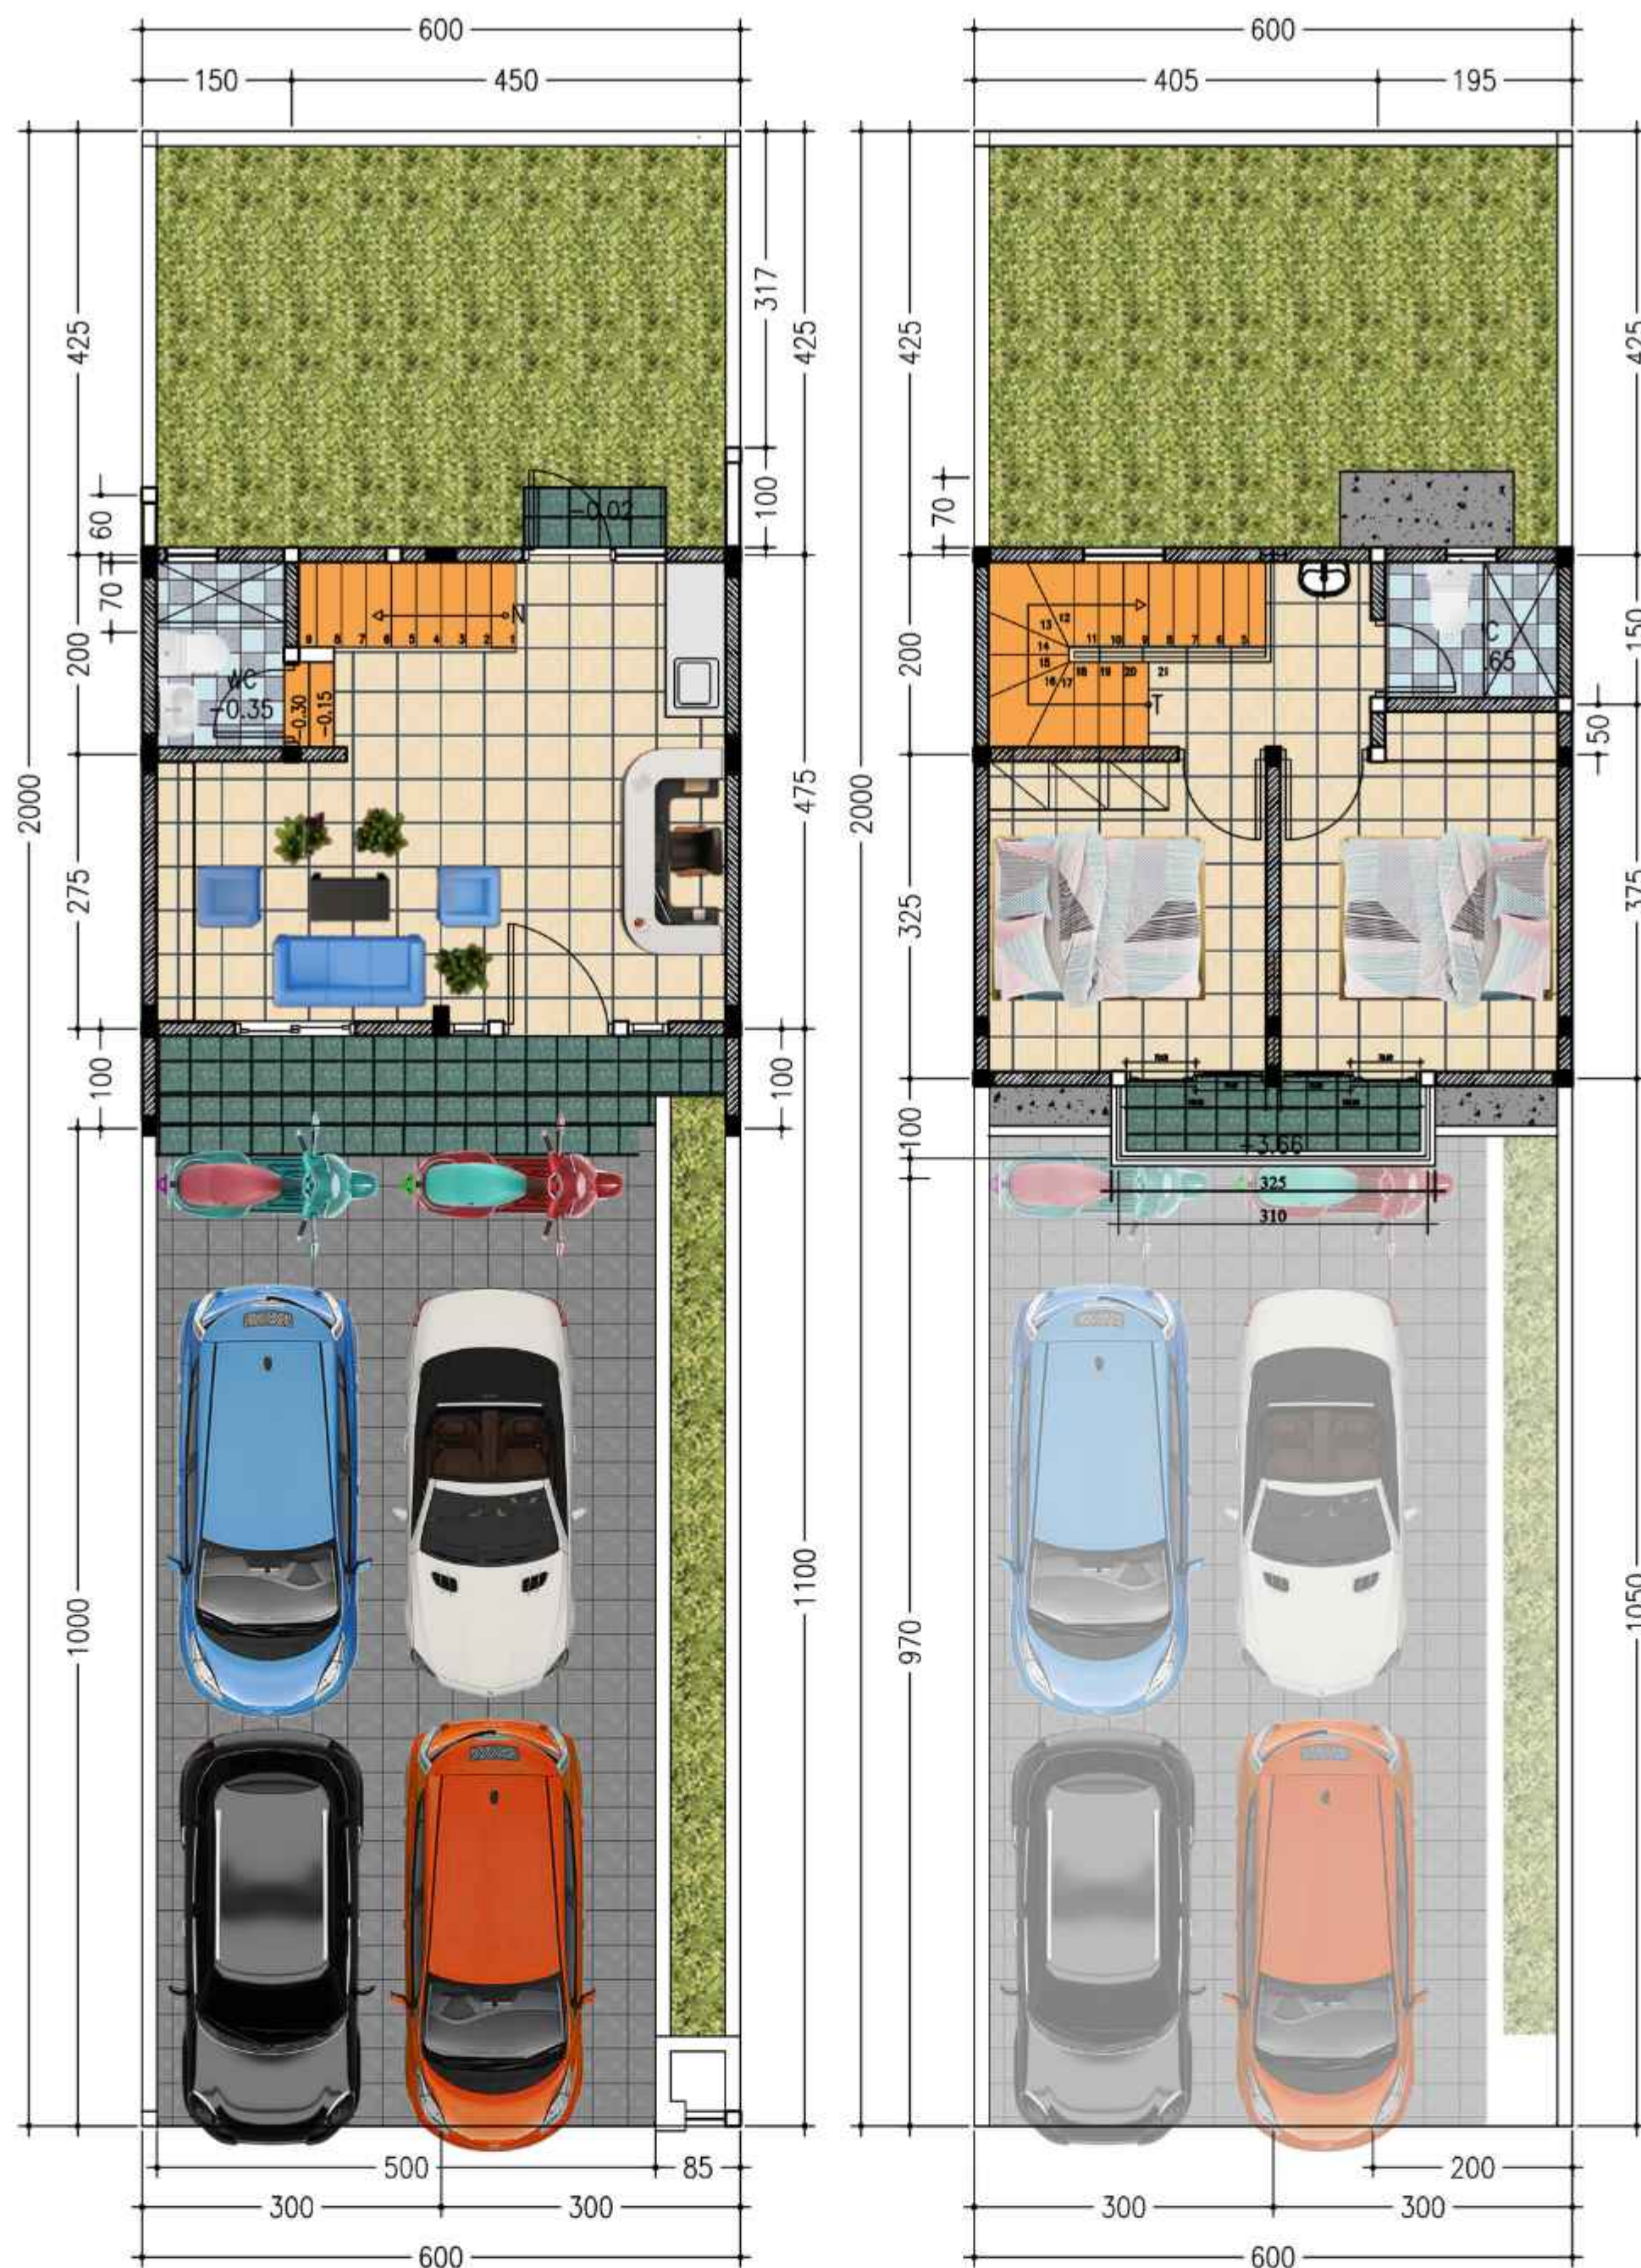

SITEPLAN

● NEW MAGNOLIA
 ● NEW EMERALD
 ● AMETHYST
 ● WISTERIA
 ● CRYSTAL



Fasilitas
 PLN
 PDAM
 SHGB Splitsing
 Security 24 Jam
 Lapangan Futsal
 Sport Outdoor
 Children Playground
 Musholla

GRAHA MUKTI INDAH Head Office : Ngagel Jaya 80, Surabaya

Brosur atau bagian dari brosur ini merupakan alat bantu pemasaran, bukan merupakan bagian dari kontrak jual beli. Developer berhak mengadakan perubahan sewaktu-waktu tidak terbatas arsitektur desain lingkungan dan bangunan maupun spesifikasi teknis, disesuaikan dengan kondisi lapangan tanpa pemberitahuan terlebih dahulu kepada calon pembeli dan merupakan hak mutlak sepenuhnya developer.

Printed 17.01.2025