



NATURA SQUARE 5



SHOW HOUSE

SHOP, OFFICE, WORKSHOP, HOUSE IN ONE PLACE
(B l o k D D)

Facade Modern Minimalis

Premium Design

(Plafon Tinggi, Halaman Depan Belakang, Pagar Depan)

Spacious Yard & Parking Area

(Double Carport, Parkir Luar)

📍 Jl. Siwalanpanji II, Buduran - Sidoarjo

Tengah Kota Sidoarjo 5 Menit : Menuju Pusat Pemerintahan, Perbelanjaan, Pendidikan, Gerbang Tol
Carport & Parkir Luas, Menghadap Jalan Utama

f




Area Bisnis & Hunian yang Aman, Nyaman & Menguntungkan

Tipe A (Mezanine)



Tipe B (Standart)

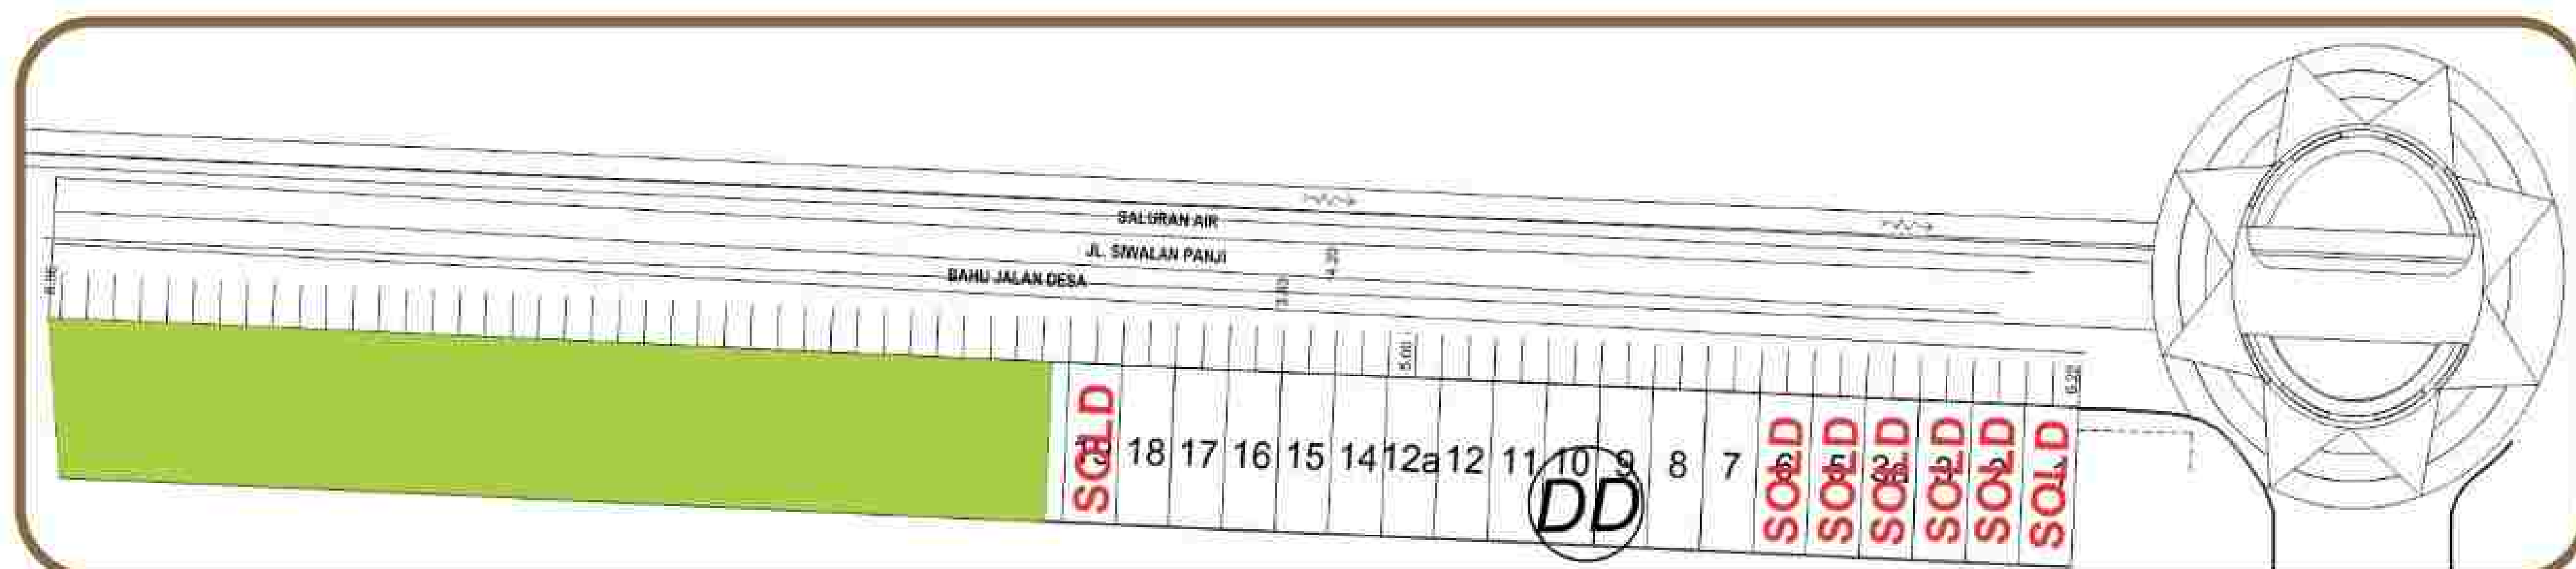

- PLN
- PDAM
- SHGB SPLITTING

SPESIFIKASI

- Atap Genteng Beton Flat
- Lantai Granit Tile
- Fasade Conwood Texture Kayu
- Kusen Aluminium
- Pondasi Strauss (Kombinasi Batu Kali)
- Paving Corso 30x30
- Tangga Besi
- Lantai Tangga Conwood (Texture Kayu)

GRAHA MUKTI INDAH

Head Office : Ngagel Jaya 80, Surabaya

Brosur atau bagian dari brosur ini merupakan alat bantu pemasaran, bukan merupakan bagian dari kontrak jual beli. Developer berhak mengadakan perubahan sewaktu-waktu tidak terbatas arsitektur desain lingkungan dan bangunan maupun spesifikasi teknis, disesuaikan dengan kondisi lapangan tanpa pemberitahuan terlebih dahulu kepada calon pembeli dan merupakan hak mutlak sepenuhnya developer.

Printed 18.09.2025